


09-01-2000

- Légende**
- ▲ sirène
  - Extincteur
  - Sortie secours

# Sous-sol

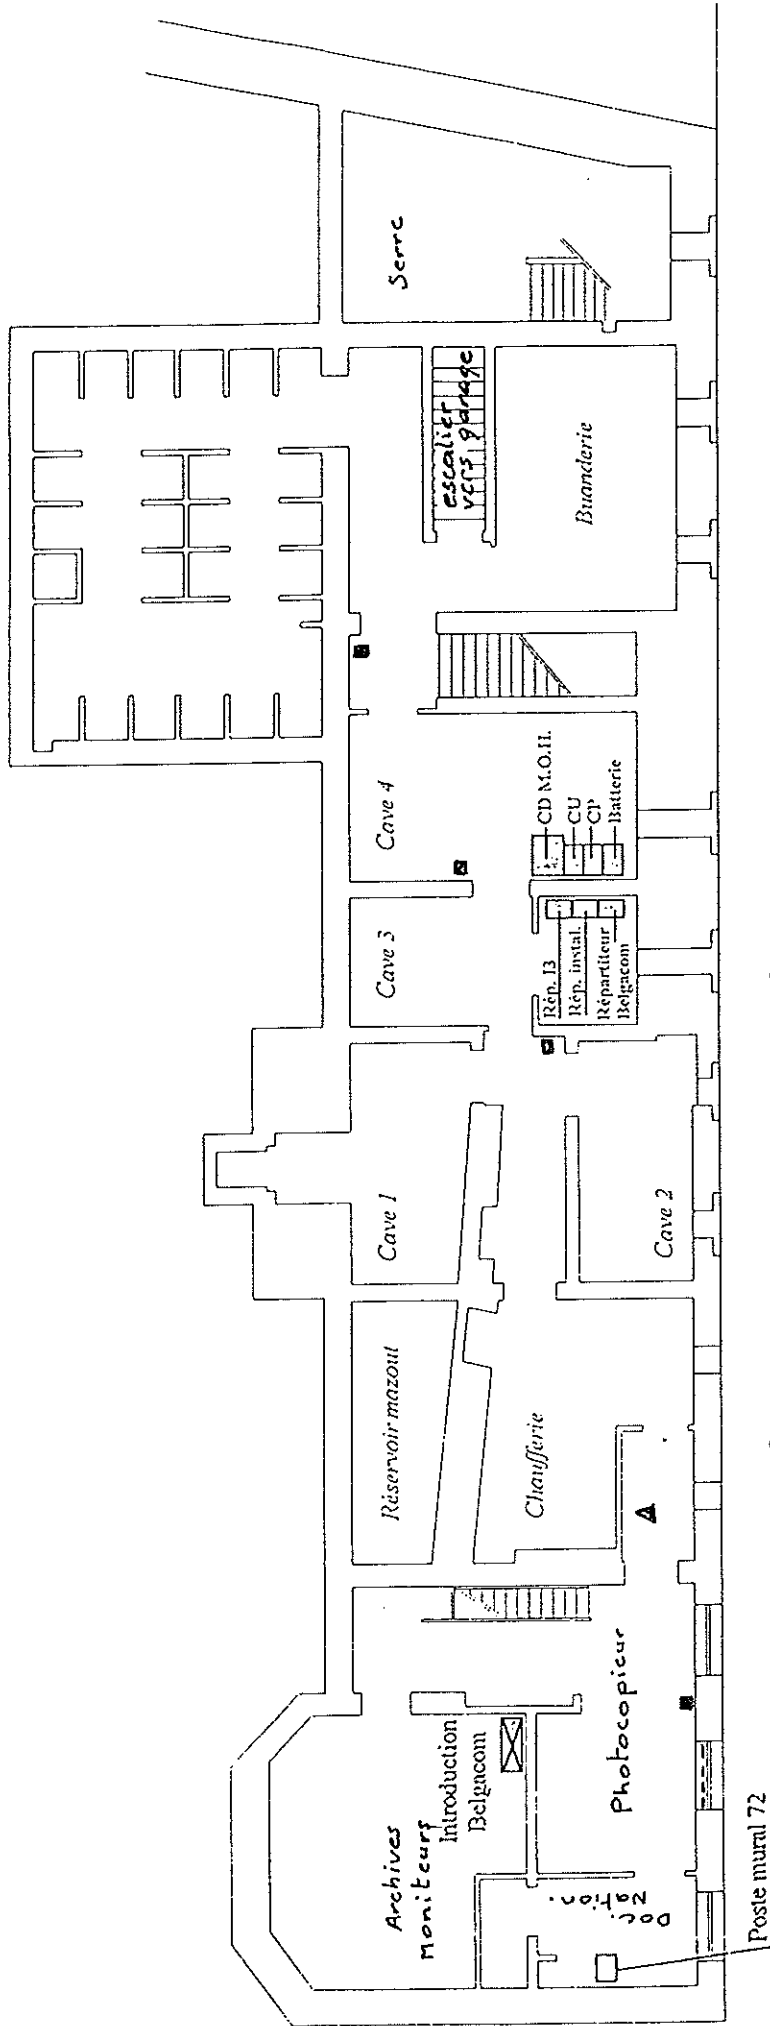

Rue N-D Débonnaire n° 17

# Cour du Travail

Hôtel du Gouverneur  
Rue N-D Débonnaire - Mons




PROVINCE DU HAINAUT  
MINISTÈRE DES TRAVAUX PUBLICS

DOSSIER: 97/51.0332/040T

26/09/97 13:23

# Rez-de-chaussée

- Légende
- extincteur
  - poussoir sirène
  - - - sortie secours
  - ▲ sirène

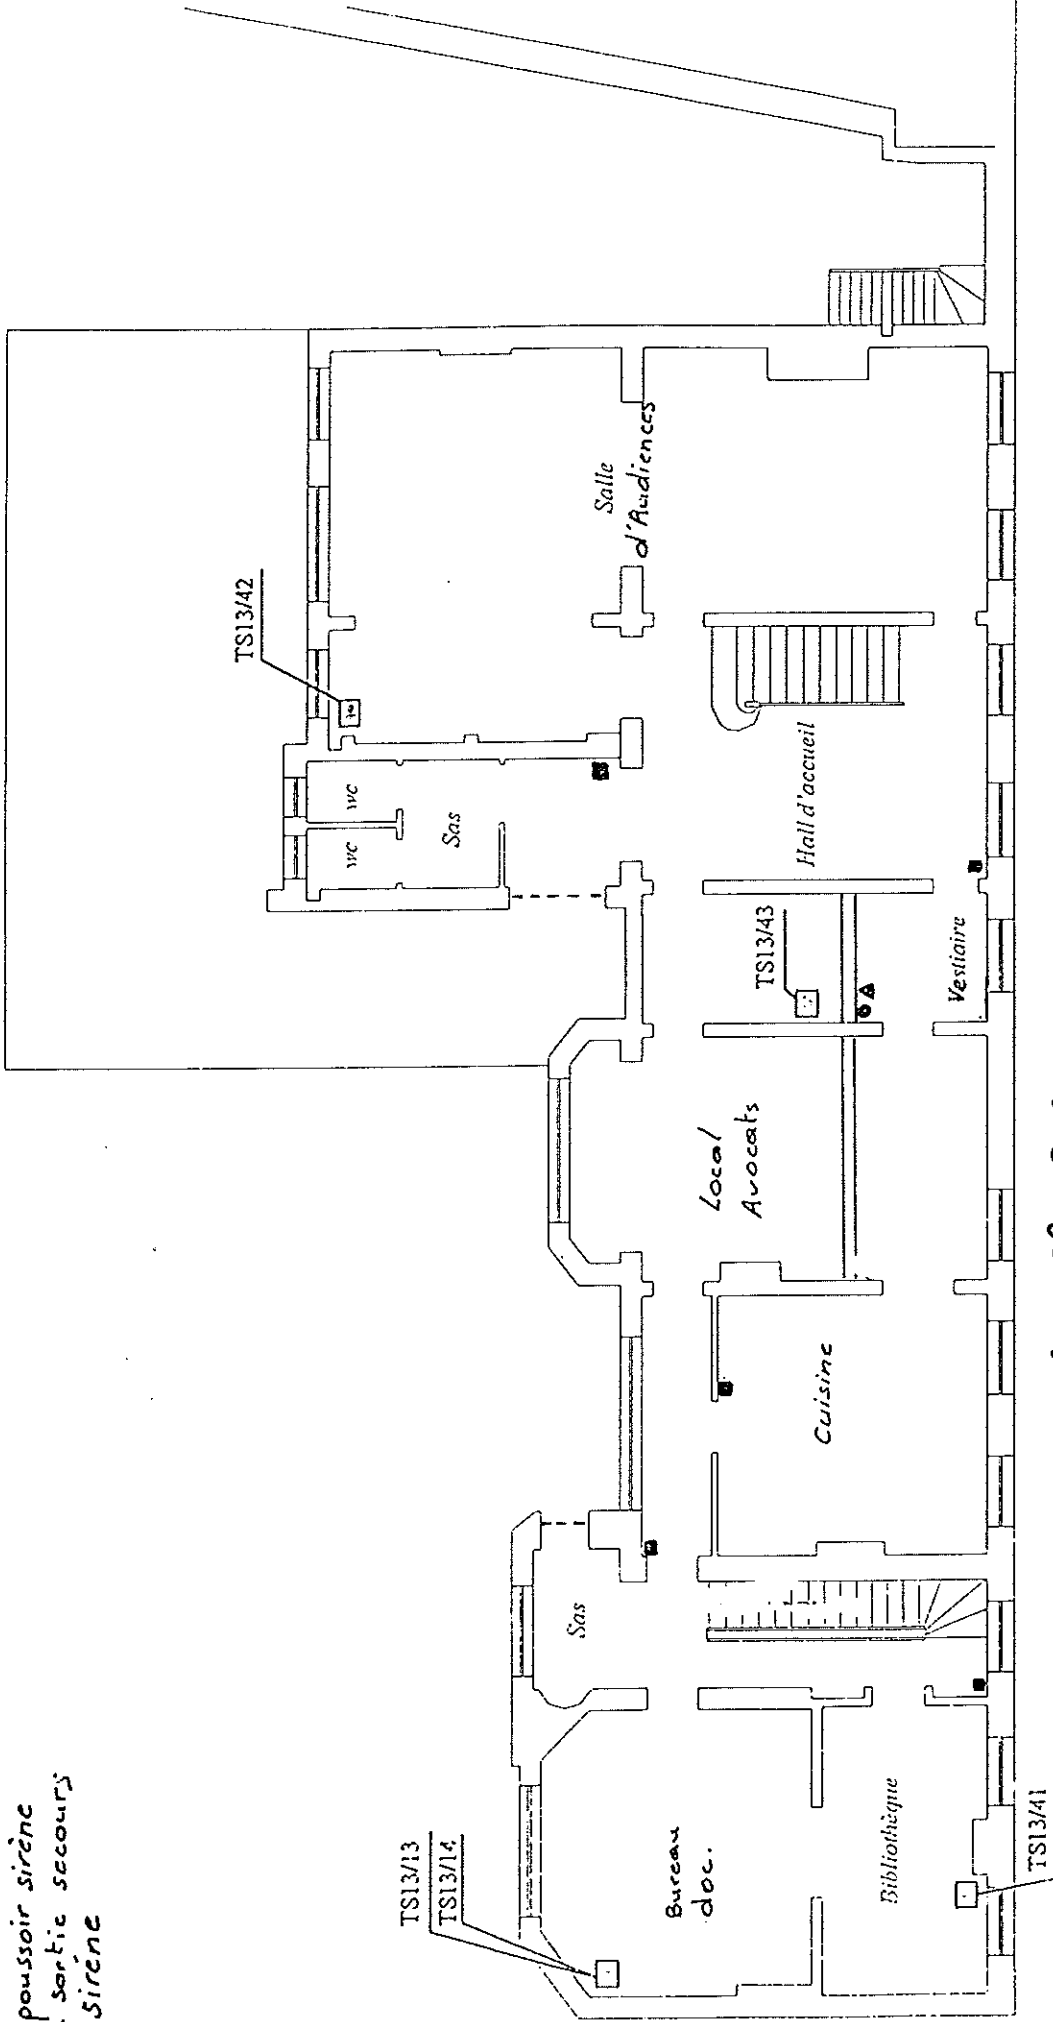

Rue N-D Débonnaire, 27

## Cour du Travail

Hôtel du Gouverneur  
Rue N-D Débonnaire - Mons



PROVINCE DU HAINAUT  
MINISTÈRE DES TRAVAUX PUBLICS


DOSSIER: 97/51.0332/040T

26/05/97 13:23

Légende

- extincteur
- poussoir sirène
- ▲ sirène

# 1er Etage

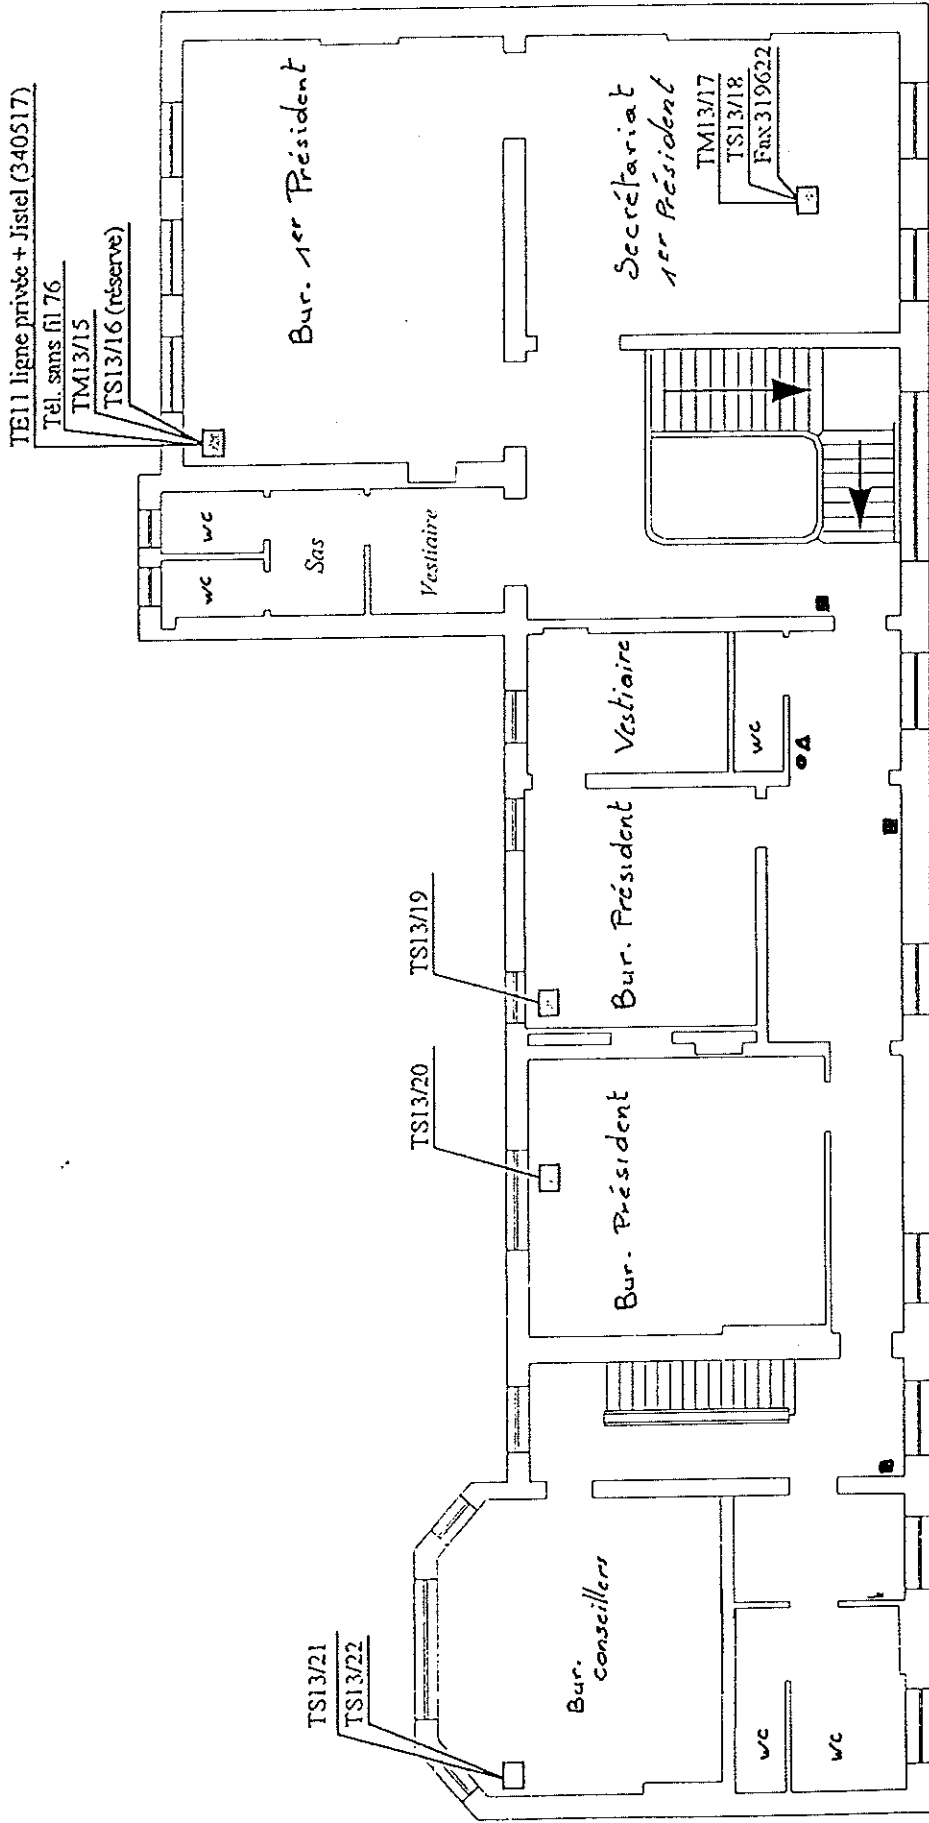

Geste à site de secret Centre. Tous droits réservés. Auteurs: Stéphane Lesaffre, Sylvain, Ase rechten voorbeelden.

Rue N-D Débonnaire, 17

## Cour du Travail

Hôtel du Gouverneur

Rue N-D Débonnaire - Mons




PROVINCE DU HAINAUT  
MINISTÈRE DES TRAVAUX PUBLICS

DOSSIER: 97/51.0332/040T

Légende  
■ extincteur

# 2ème Etage

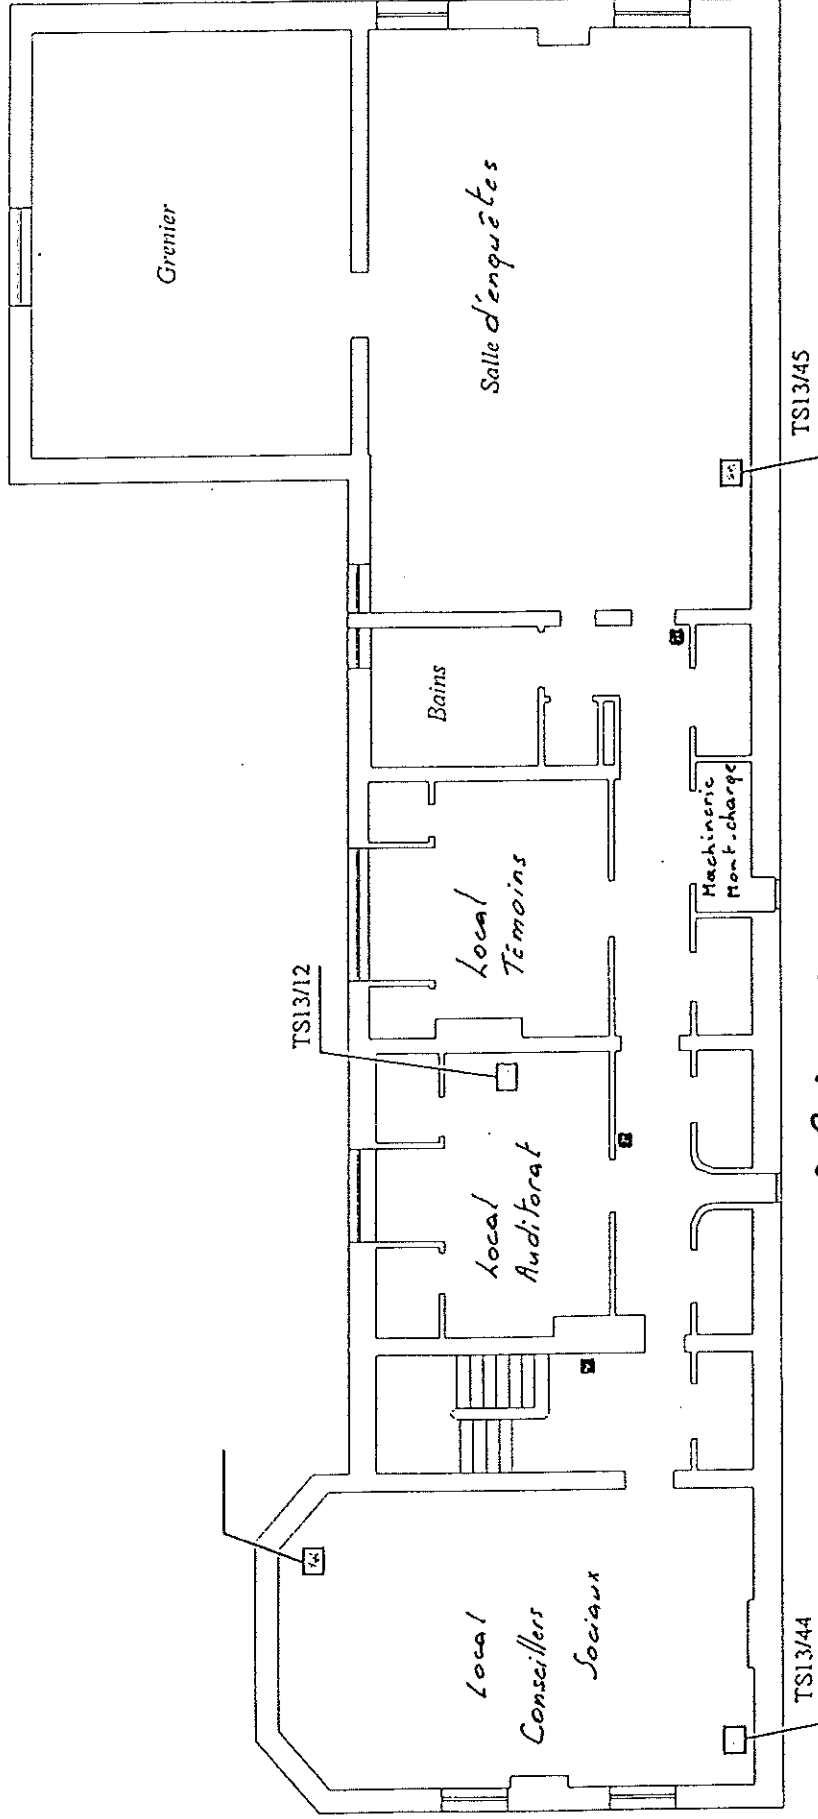

Rue N-D Débonnaire, 17

## Cour du Travail

Hôtel du Gouverneur  
Rue N-D Débonnaire - Mons



PROVINCE DU HAINAUT  
MINISTÈRE DES TRAVAUX PUBLICS

DOSSIER: 97/51.0332/040T